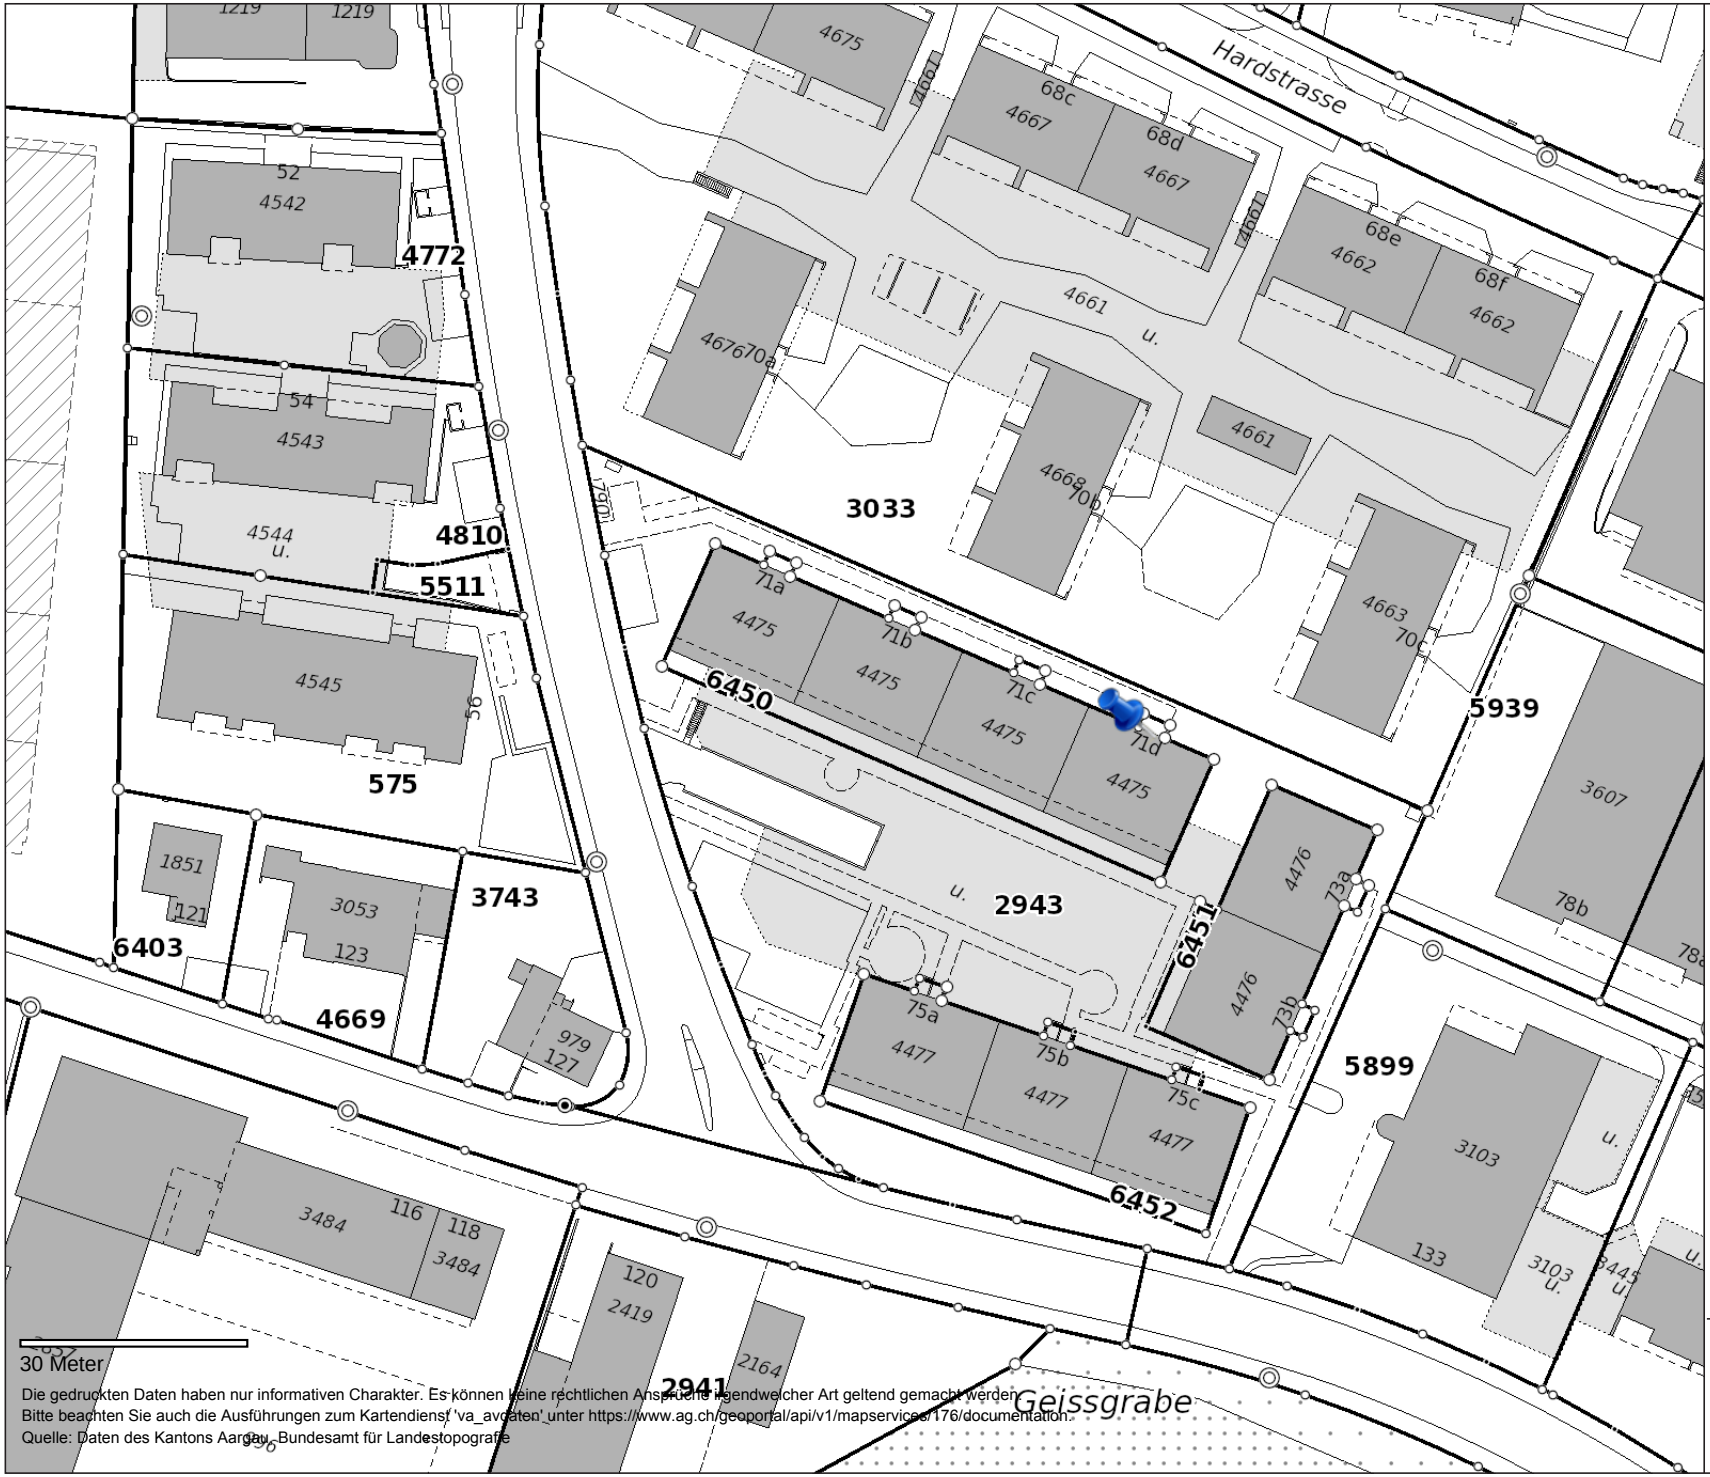

Die gedruckten Daten haben nur informativen Charakter. Es können keine rechtlichen Ansprüche irgendwelcher Art geltend gemacht werden.
Bitte beachten Sie auch die Ausführungen zum Kartendienst 'va_avgaten' unter https://www.ag.ch/geoportal/api/v1/mapservices/176/documentation.
Quelle: Daten des Kantons Aargau, Bundesamt für Landestopografie

Amtliche Vermessung

Legende:

Stand der amtlichen Vermessung
- numerisch
- grafisch

proj. Grundstücksnummer
- proj. Grundstücksnummer

proj. Grenzpunkte
- Markstein
- Kunststoffzeichen
- Bolzen
- Rohr
- Pfahl
- Kreuz
- unversichert

proj. selbständige und dauernde Rechte
- Baurecht
- SelbstRecht.Quellenrecht

proj. Parzellen
- Parzelle

Geländenamen
- Geländename

Flurnamen
- Flurname

N

agis

1: 1'000

erstellt: 06.07.2021